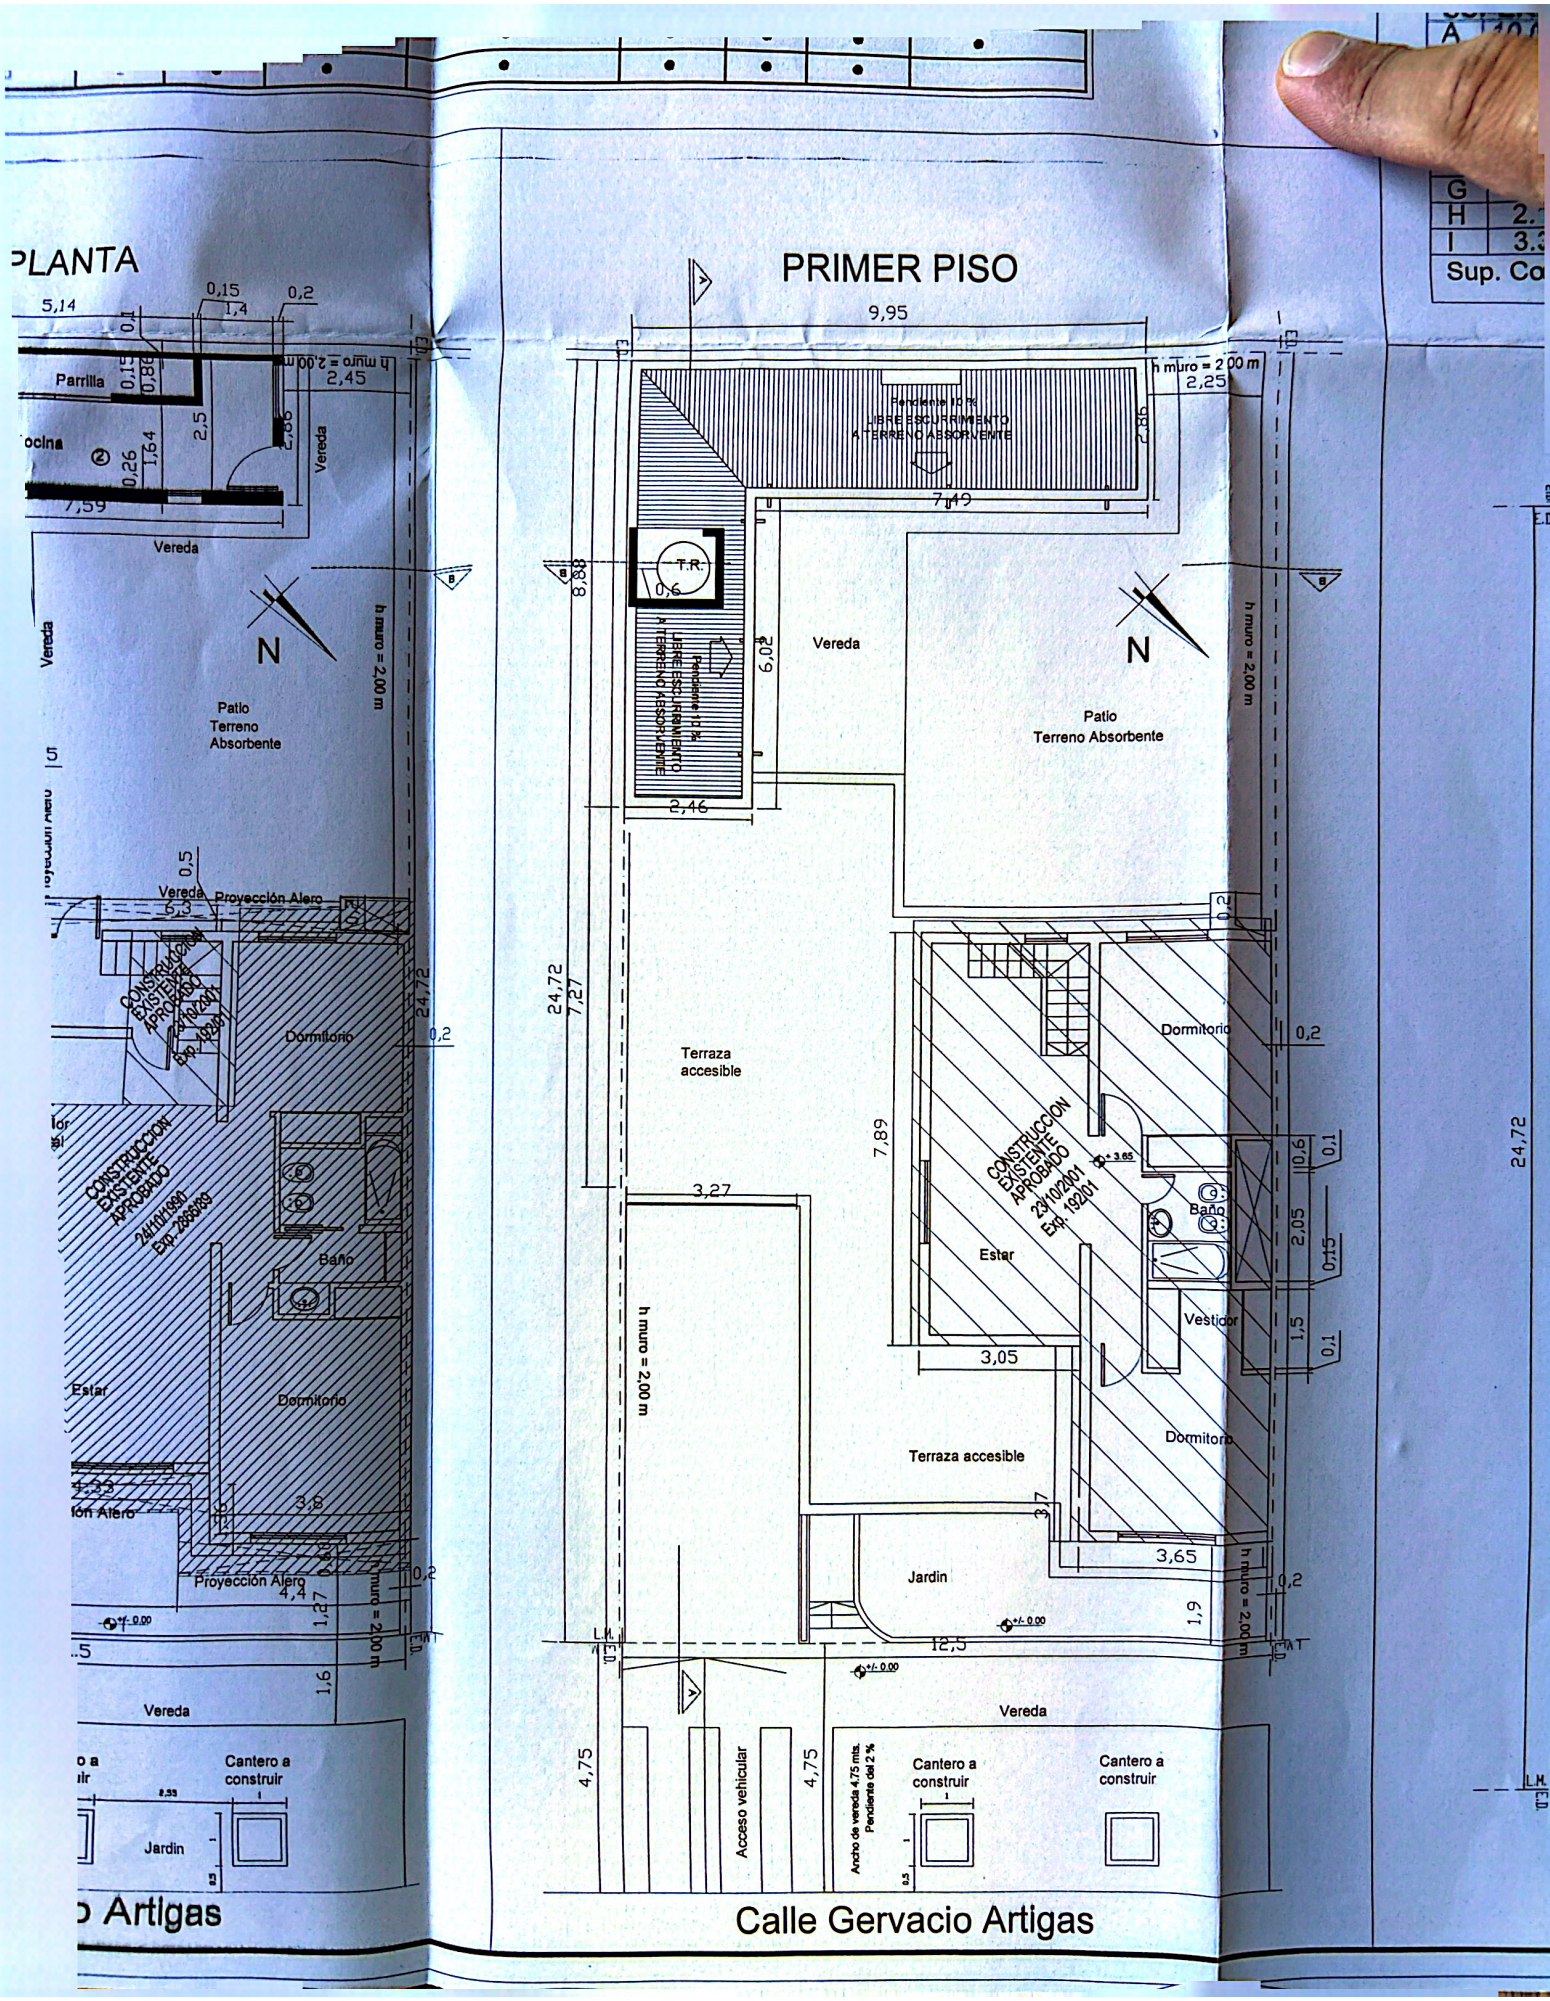
PLANTA
PRIMER PISO
Parrilla
Cocina
Vereda
Patio
Terreno
Absorbente
h muro = 2,00 m
Proyección Alero
CONSTRUCCIÓN EXISTENTE APROBADO 24/10/1990 Exp. 206609
CONSTRUCCIÓN EXISTENTE APROBADO 23/10/2001 Exp. 192001
Dormitorio
Baño
Estar
Vestidor
Terraza accesible
Jardin
Pendiente 10 %
LIBRE ESCURRIMIENTO A TERRENO ABSORVENTE
T.R.
Acceso vehicular
Ancho de vereda 4,75 mts. Pendiente del 2 %
Cantero a construir
Calle Gervacio Artigas